


Parcelle A
316 m²

Parcelle B
629 m²

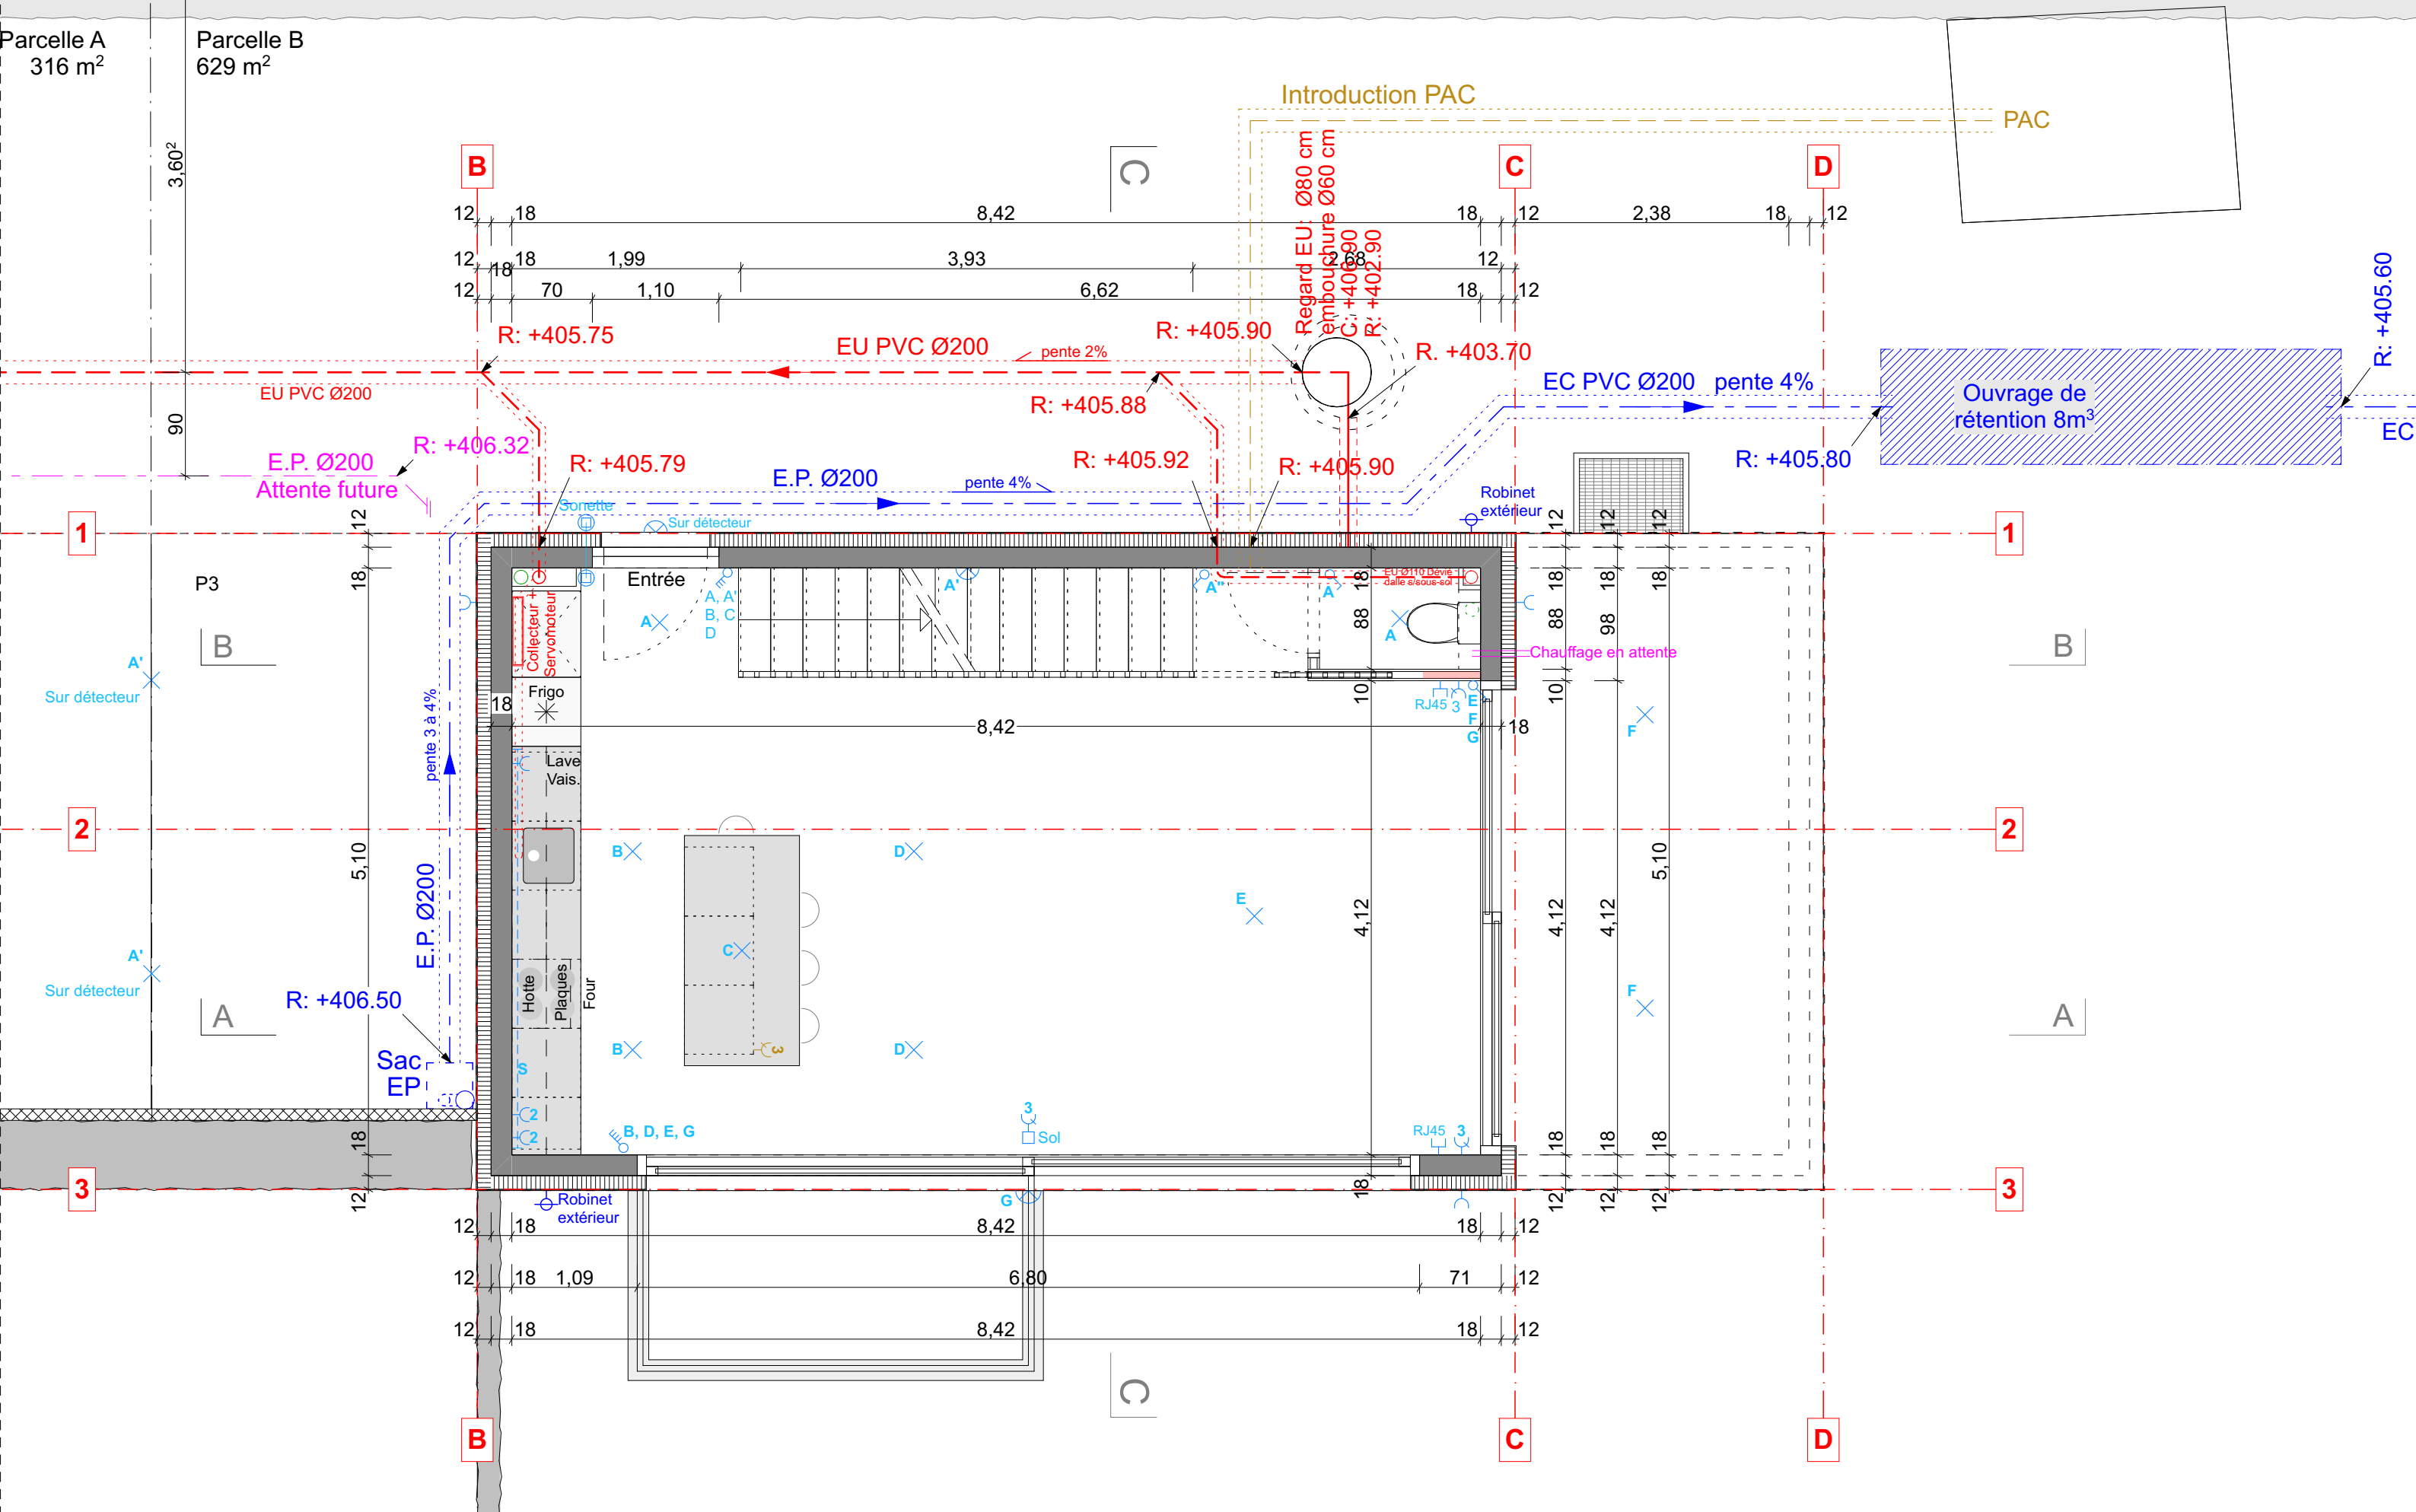

MO: CANELE SA

Affaire: Chemin de Dessous-Saint-Loup 10
1290 Versoix GE - Parcelle 7119
Phase: 52 Exécution

CONSTRUCTION D'UNE VILLA MITOYENNE AVEC GARAGE (THPE)

Rez-de-chaussée

Plan N°

2

Echelle

1:50

Signature Auteur:

Date

23.09.24

EMERGE ARCHITECTURE

Av. du Mont-Blanc 33
1196 Gland - CH

+41 78 626 20 80
ms@emerge.archi